



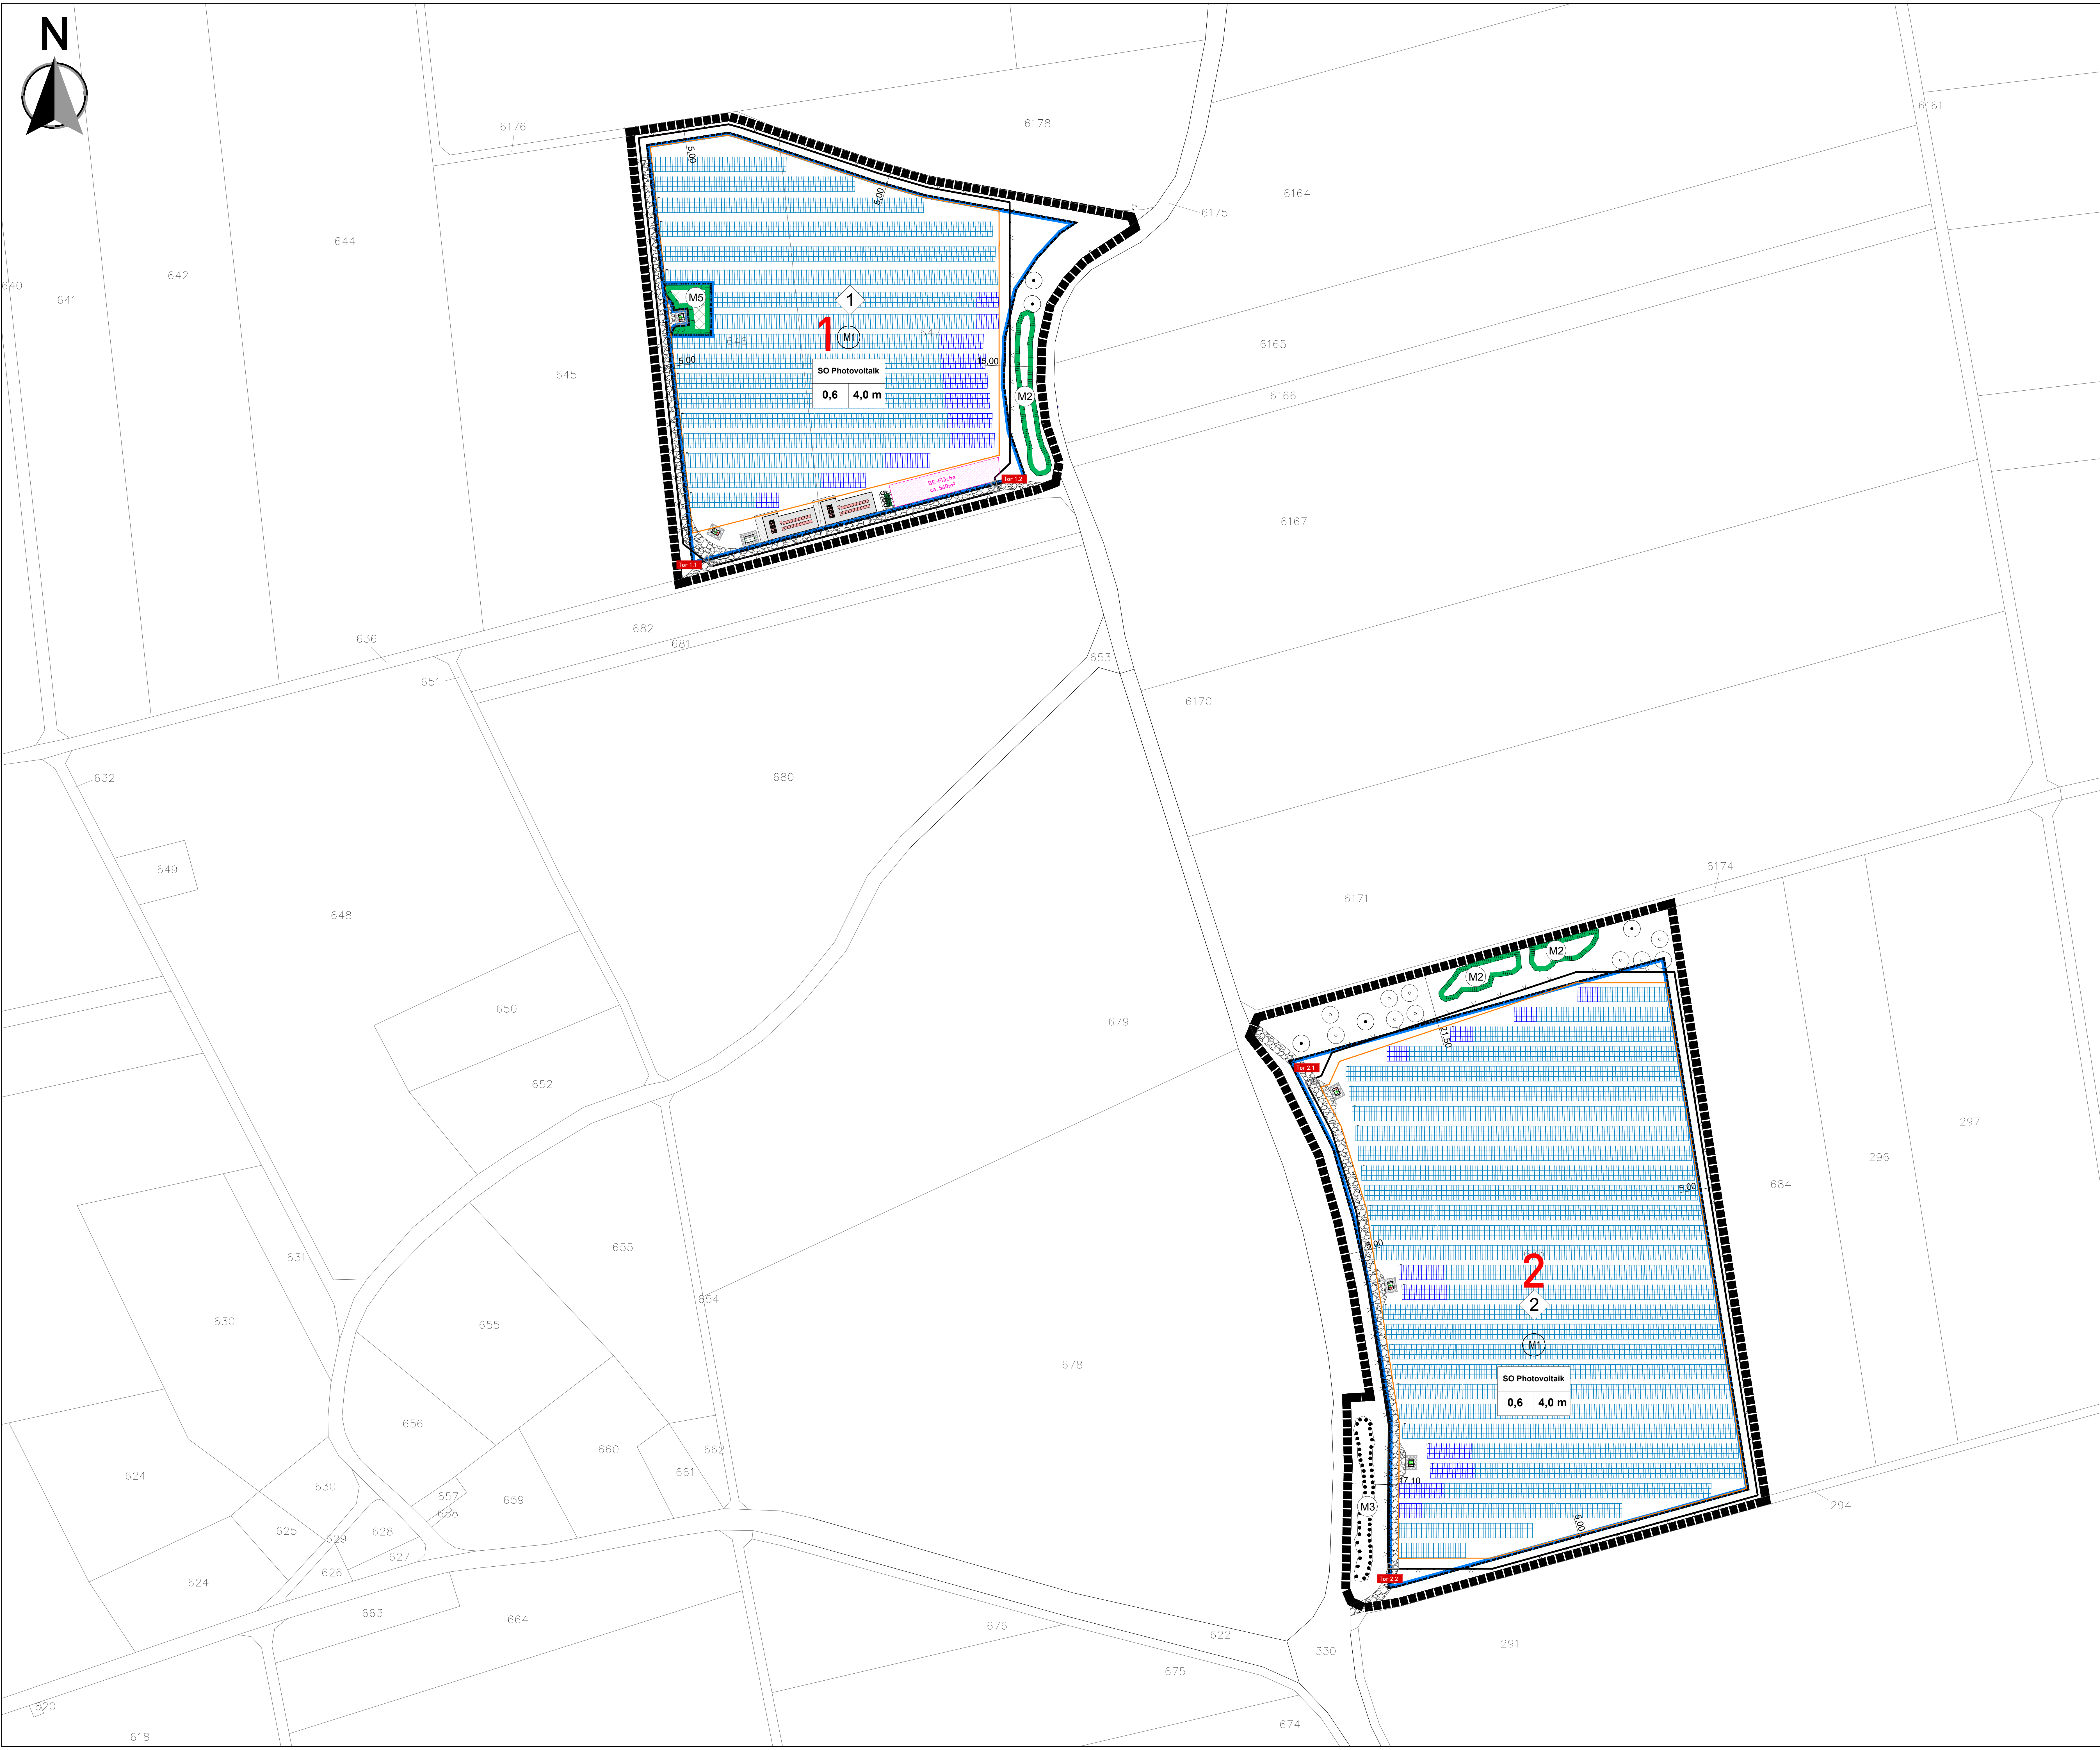

	Zaun
	Baugrenze
	Belegungsgrenze Modultische
	Modultische
	Dauerhafte(r) Schotterweg/Schotterfläche
	Trafo-Sation
	Toranlage
	BE-Fläche
	Lagercontainer

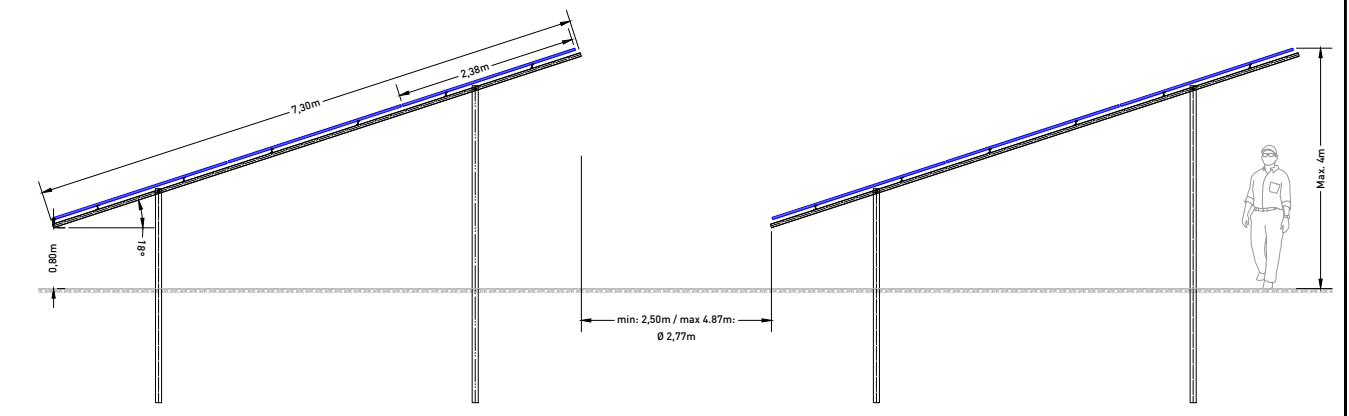

Index	Datum	Name	Änderungen
A			

Bauherr/Auftraggeber:

EnBW Solar GmbH
Schellenwiesenstraße 15
70567 Stuttgart

Tel.: +49 (0)711 / 289-0
Fax: +49 (0)711 / 289-48710

Projekt:

PVA Rottenacker

Planinhalt:	Maßstab:
Vorhaben- und Erschließungsplan	1:1000

gezeichnet: REISERB	Datum: 21.08.2025	Format: A0	Blatt: 1
geprüft: -	Datum: -	Blätter: 1	

Planungsstand: Entwurfsplan

Datei-Bezeichnung: 20250821_Belegungsplan_Rottenacker.dwg

Anlagen-Standort:

Bundesland:	Baden-Württemberg
Koordinaten (UTM ETRS89):	Zone 32N, R: 550703, H: 5344269
Gemarkung / Flur:	Rottenacker / Flur -
Flurstück:	FISIK, 647, 648, 683

Diese Zeichnung und sämtliche Beilagen sind dem Empfänger nur zum vorgesehenen Zwecke anvertraut.
Gemäß DIN ISO 14016 werden EnBW alle Rechte vorbehalten, einschließlich des Eigentums an diesen Unterlagen.