


WA	II
0.4	E, D, K

Gesamtes Plangebiet

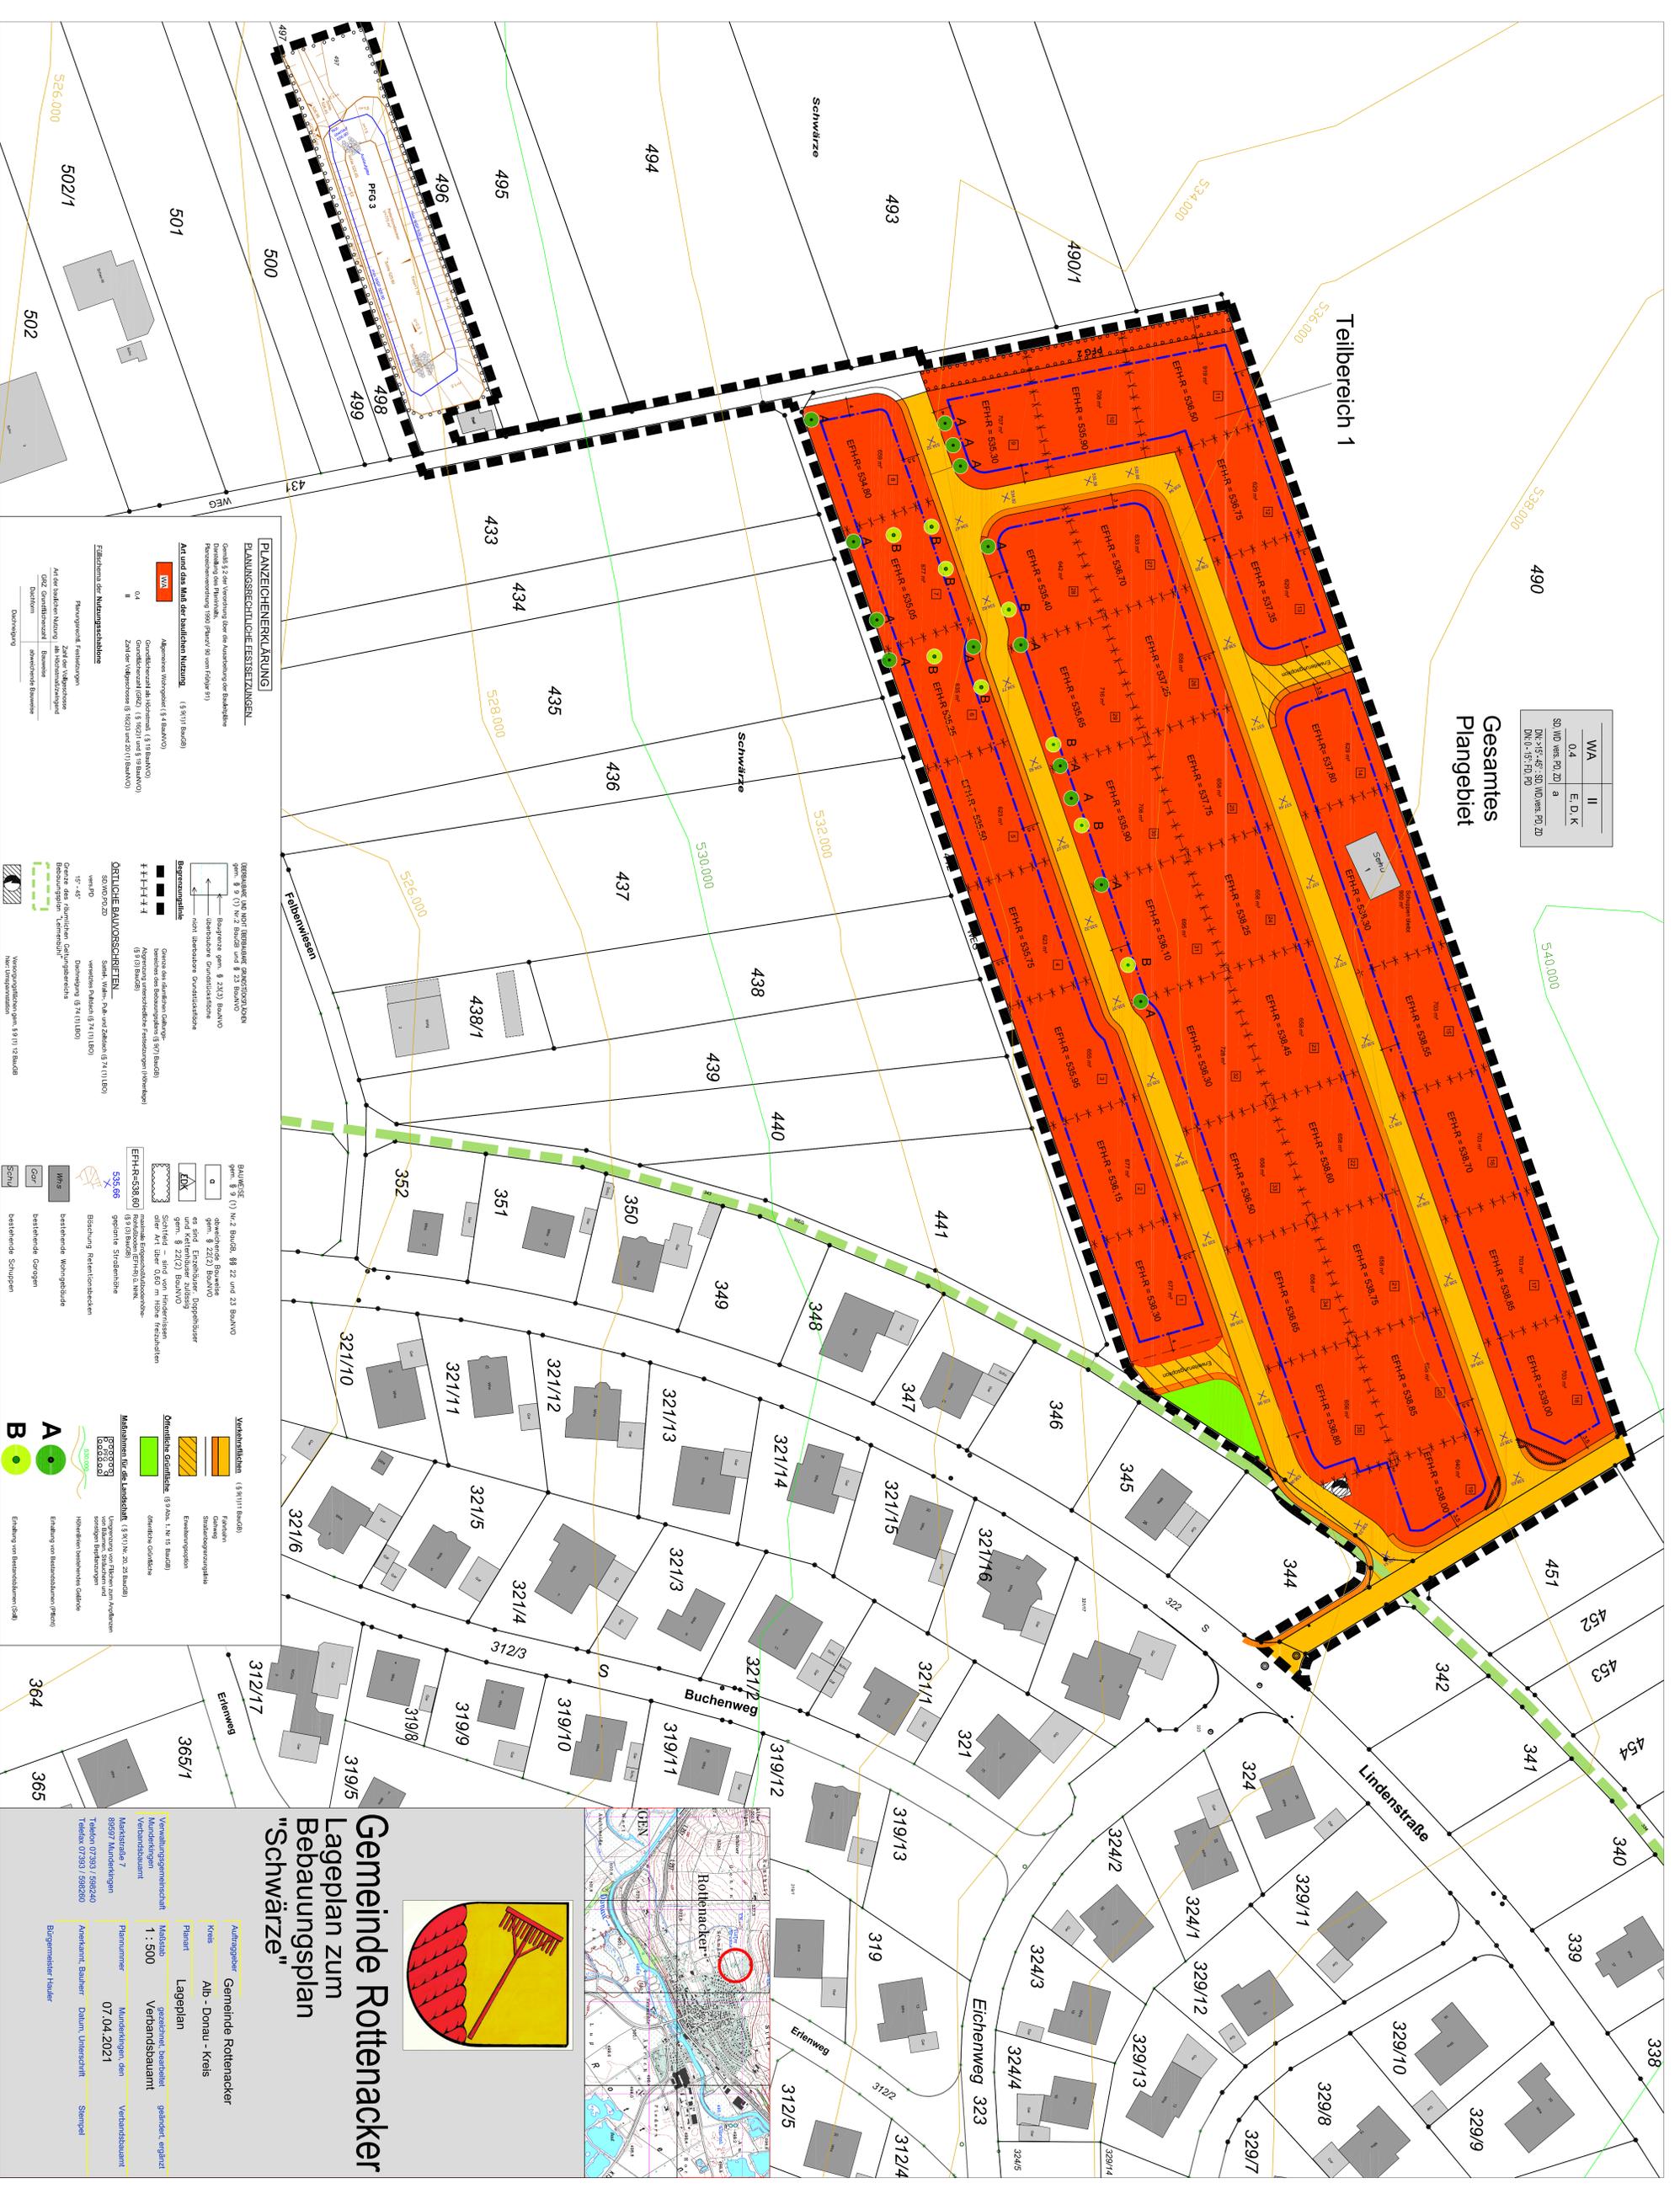

PLANZEICHENERKLÄRUNG

PLANRECHTLICHE FESTSETZUNGEN

Art und das Maß der baulichen Nutzung (19, 9/11 Baudeg)



ÖSTLICHE BAUSCHRIELEN


Gemeinde Rottenacker
Lageplan zum
Bebauungsplan
"Schwärze"

Auftraggeber	Gemeinde Rottenacker
Kreis	Alb-Donau-Kreis
Planart	Lageplan
Plannummer	07.04.2021
